

COMMUNE D' HENDAYE

Section AX/AW

Boulevard de la Mer

Aménagement du secteur OUEST

Plan général de VOIRIE



MAIRIE DE HENDAYE


Les services techniques municipaux

Place de la République
64700 Hendaye
Tél. 05.59.48.23.23

Dressé le : 25 Mai 2011

ECHELLE : 1/50

Dossier :


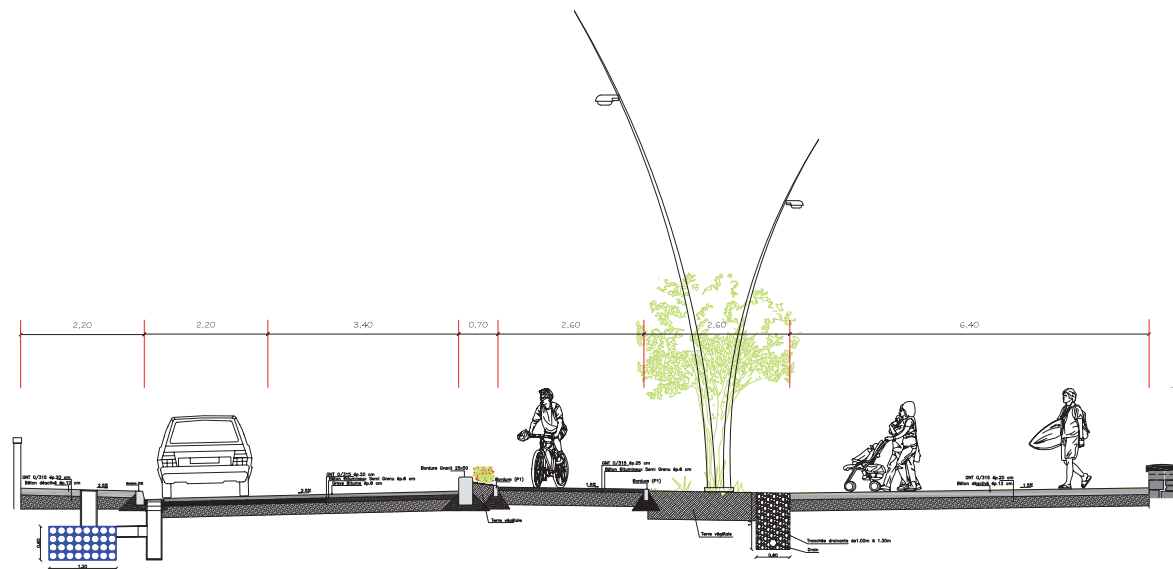




Perspective - Projet

Sokoburu

Jardin à thèmes et d'interprétation

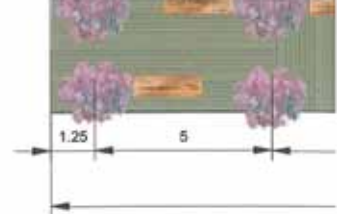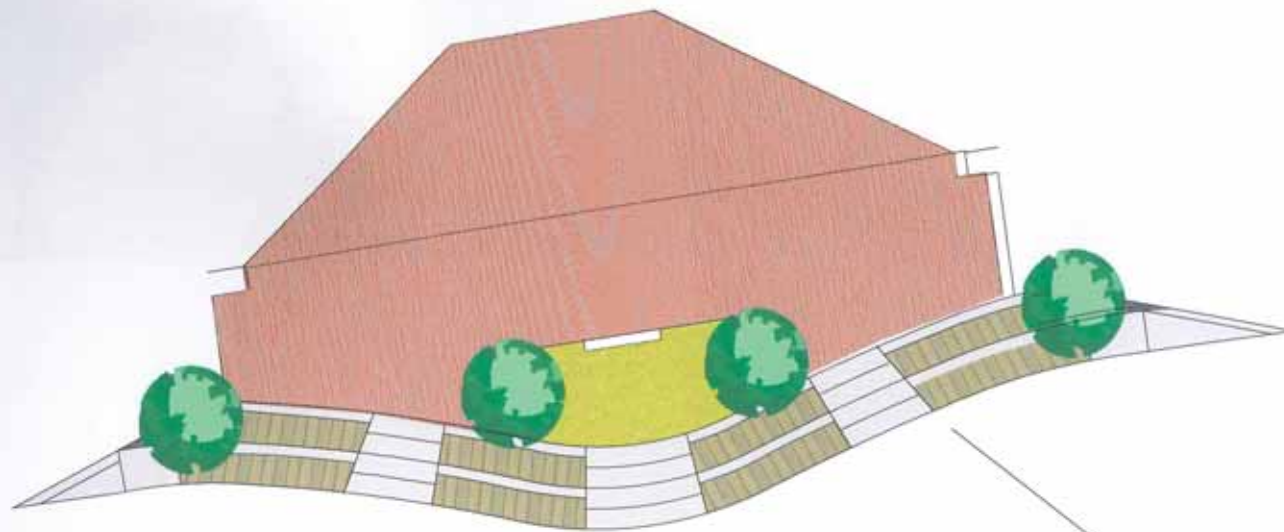


Végétaux

 *Tamarix ramosissima 'Pink Cascade'*



Zone de repos plantée

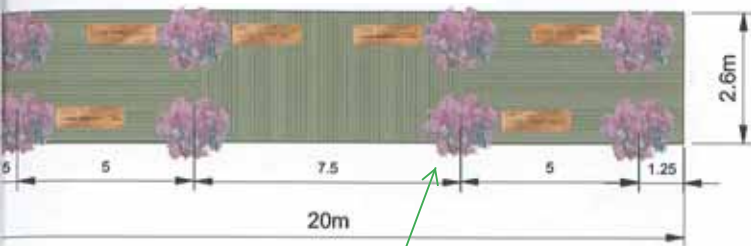


Végétaux

Tamarix ramosissima 'Pink Cascade', *Tamarix* d'été



Zone perméable végétale et minérale

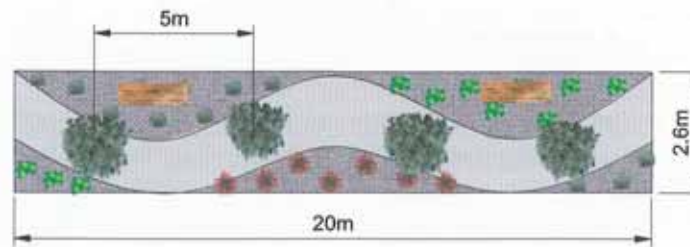

Arbres

Quercus ilex, *Chêne vert*

Vivaces


Euphorbia polychroma, *Euphorbe*

Pentstemon alpestris, *Herbe aux écouillons*

Lycoris radiata, *Lycoris*


Stationnement vélo

largeur : 2,6 m

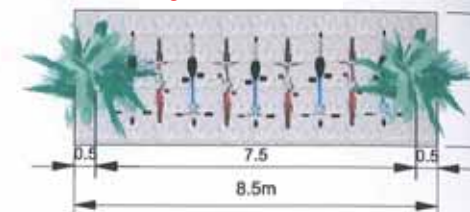

Végétaux

Washingtonia filifera, *Washingtonia*

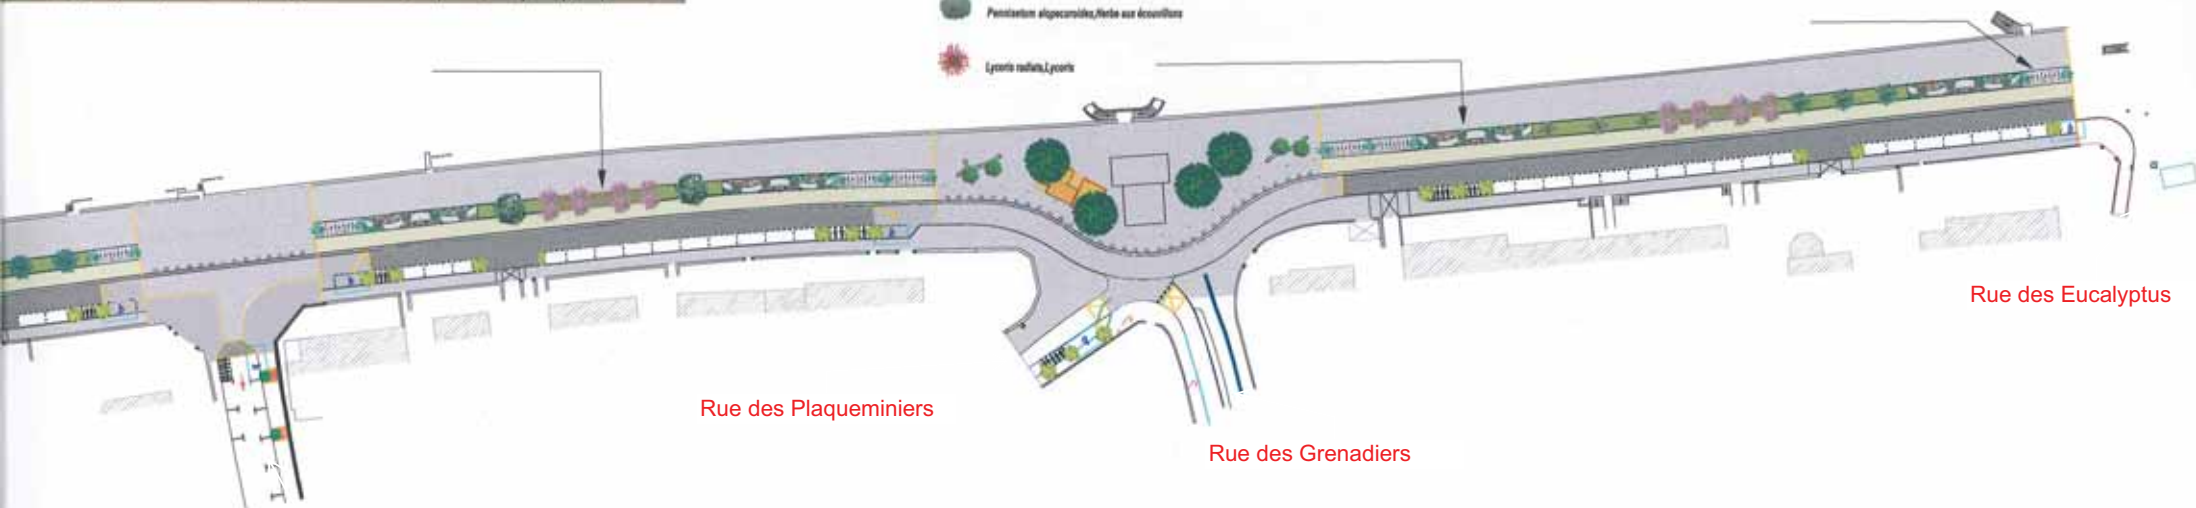

Rue des Plaqueminiers

Rue des Grenadiers

Rue des Muriers

Rue des Eucalyptus

Détails au niveau du poste de secours de "la Baleine"


Poste de secours de "la Baleine"

Caillebotis sur la plage retirés l'hiver

Plans inclinés pour accéder à la plage

Gradins "théâtre de verdure" : 50 ml recouverts de caillebotis
Vue vers la mer

Rue des Oliviers

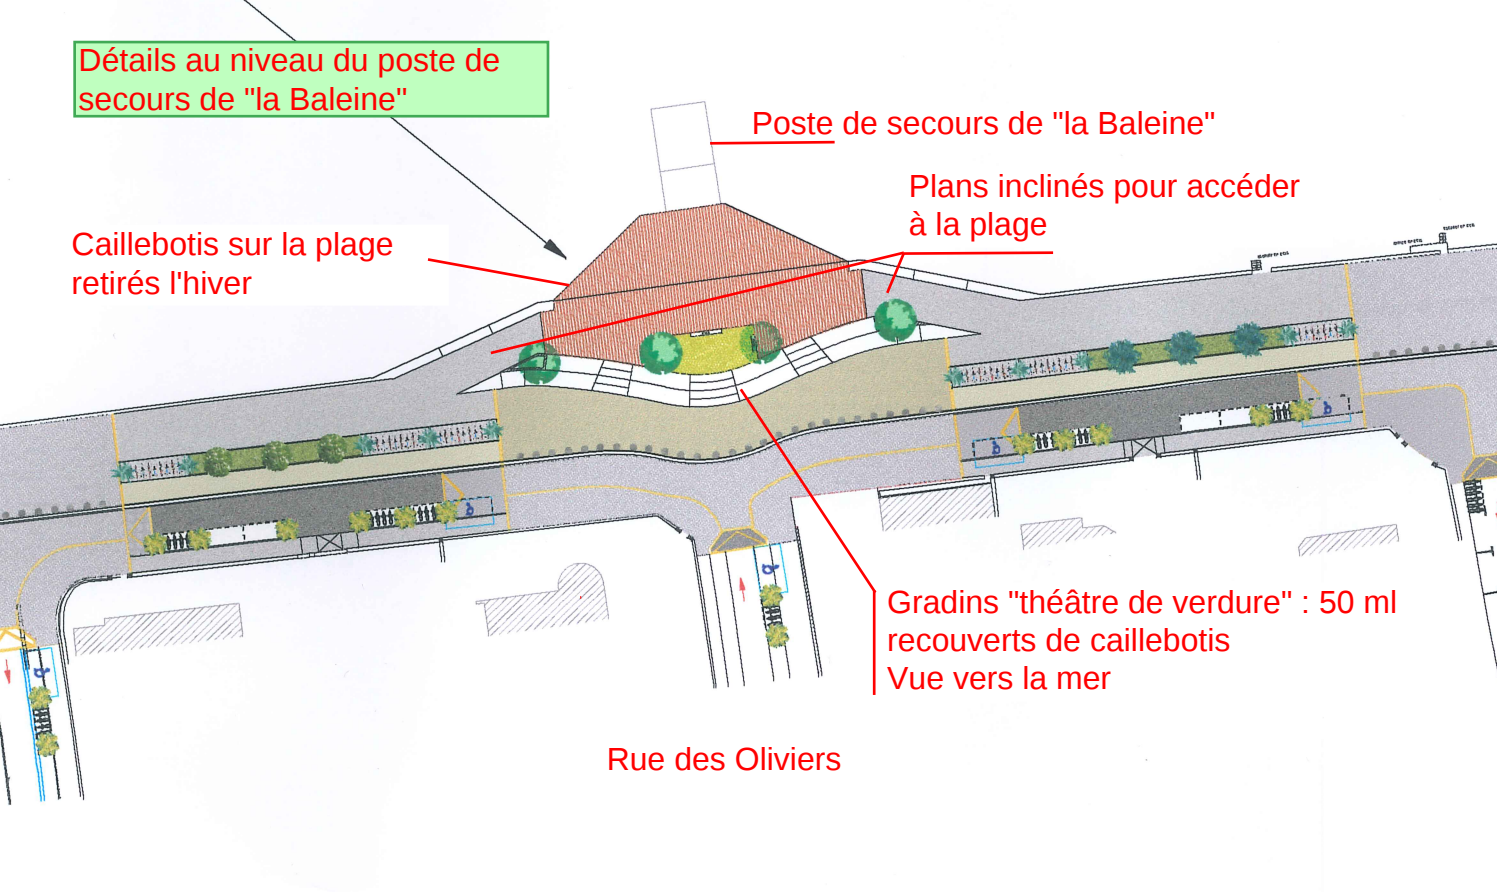

PROJET DE PLAN DE CIRCULATION

